


IMPLANTACION

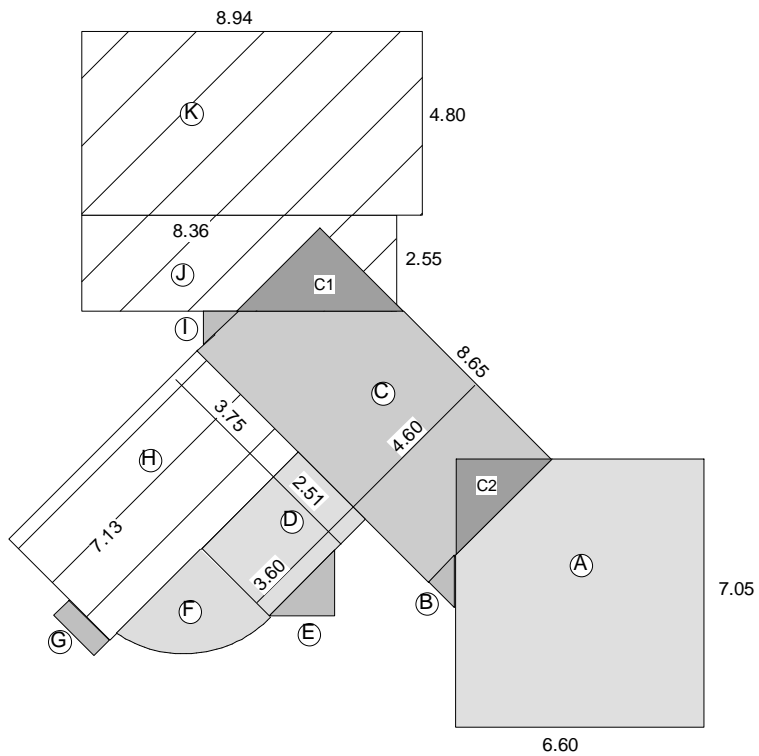


SILUETA Y BALANCE DE SUPERFICIE


Sup. A = 6.60 x 7.05 = 46.53m²
Sup. B = 0.58 x 1.38 = 0.469 m²
Sup. C = 4.60 x 8.85 = 39.795 m²
Sup. C1 = (4.40 x 2.20) / 2 = 4.84 m²
Sup. C2 = (2.55 x 2.55) / 2 = 3.25m²
Sup. D = 3.80 x 2.51 = 9.05m²
Sup. E = 1.72 x 1.74 = 1.50m²
Sup. F = 4.08 x 2.87 = 6.17m²
Sup. G = 1.46 x 1.46 = 0.85m²
Sup. H = 7.13 x 3.75 = 26.80m²
Sup. I = (0.93 x 0.88) / 2 = 0.409m²
Sup. J = 8.36 x 2.55 = 21.31m²
Sup. K = 8.94 x 4.80 = 42.91m²

Sup. total cubierta:
(A+B+C+D+E+F+G+H+I+J+K) - (C1 +C2)


SUPERFICIE TOTAL A CONSTRUIR = 187.70 m²

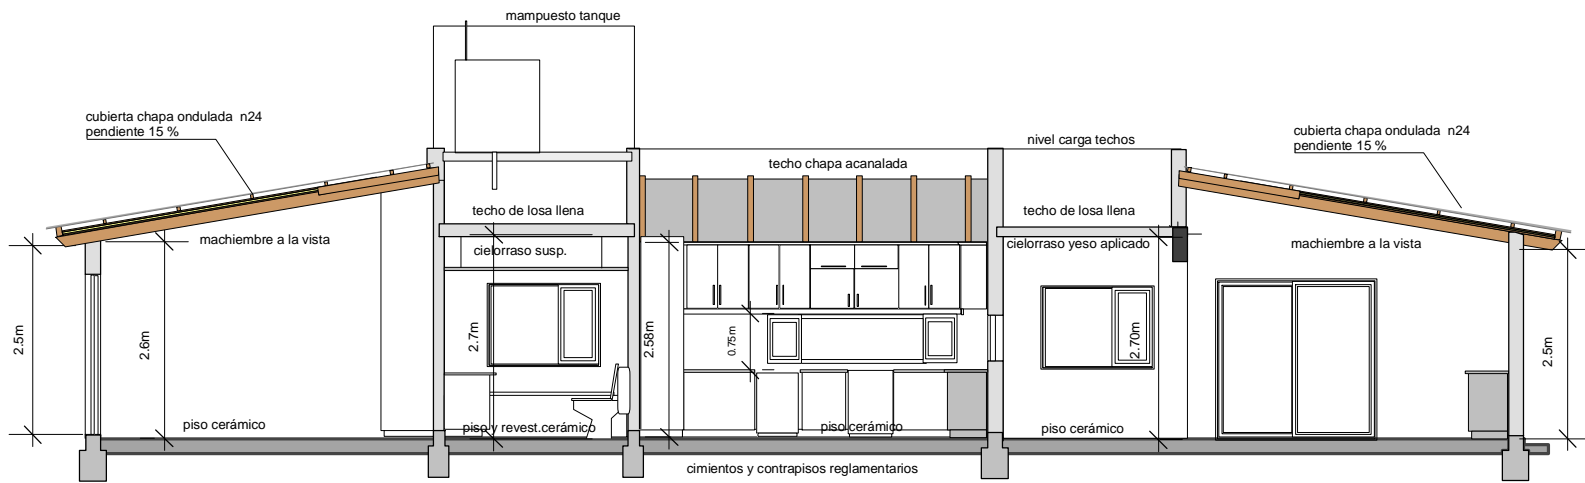

CORTE B - B

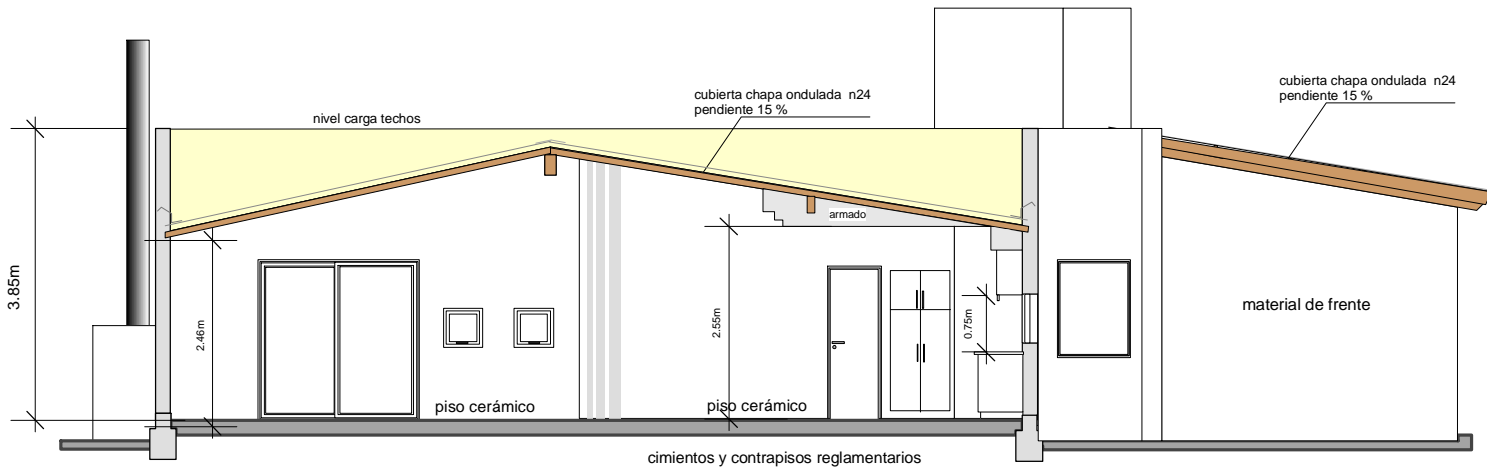

CORTE A - A

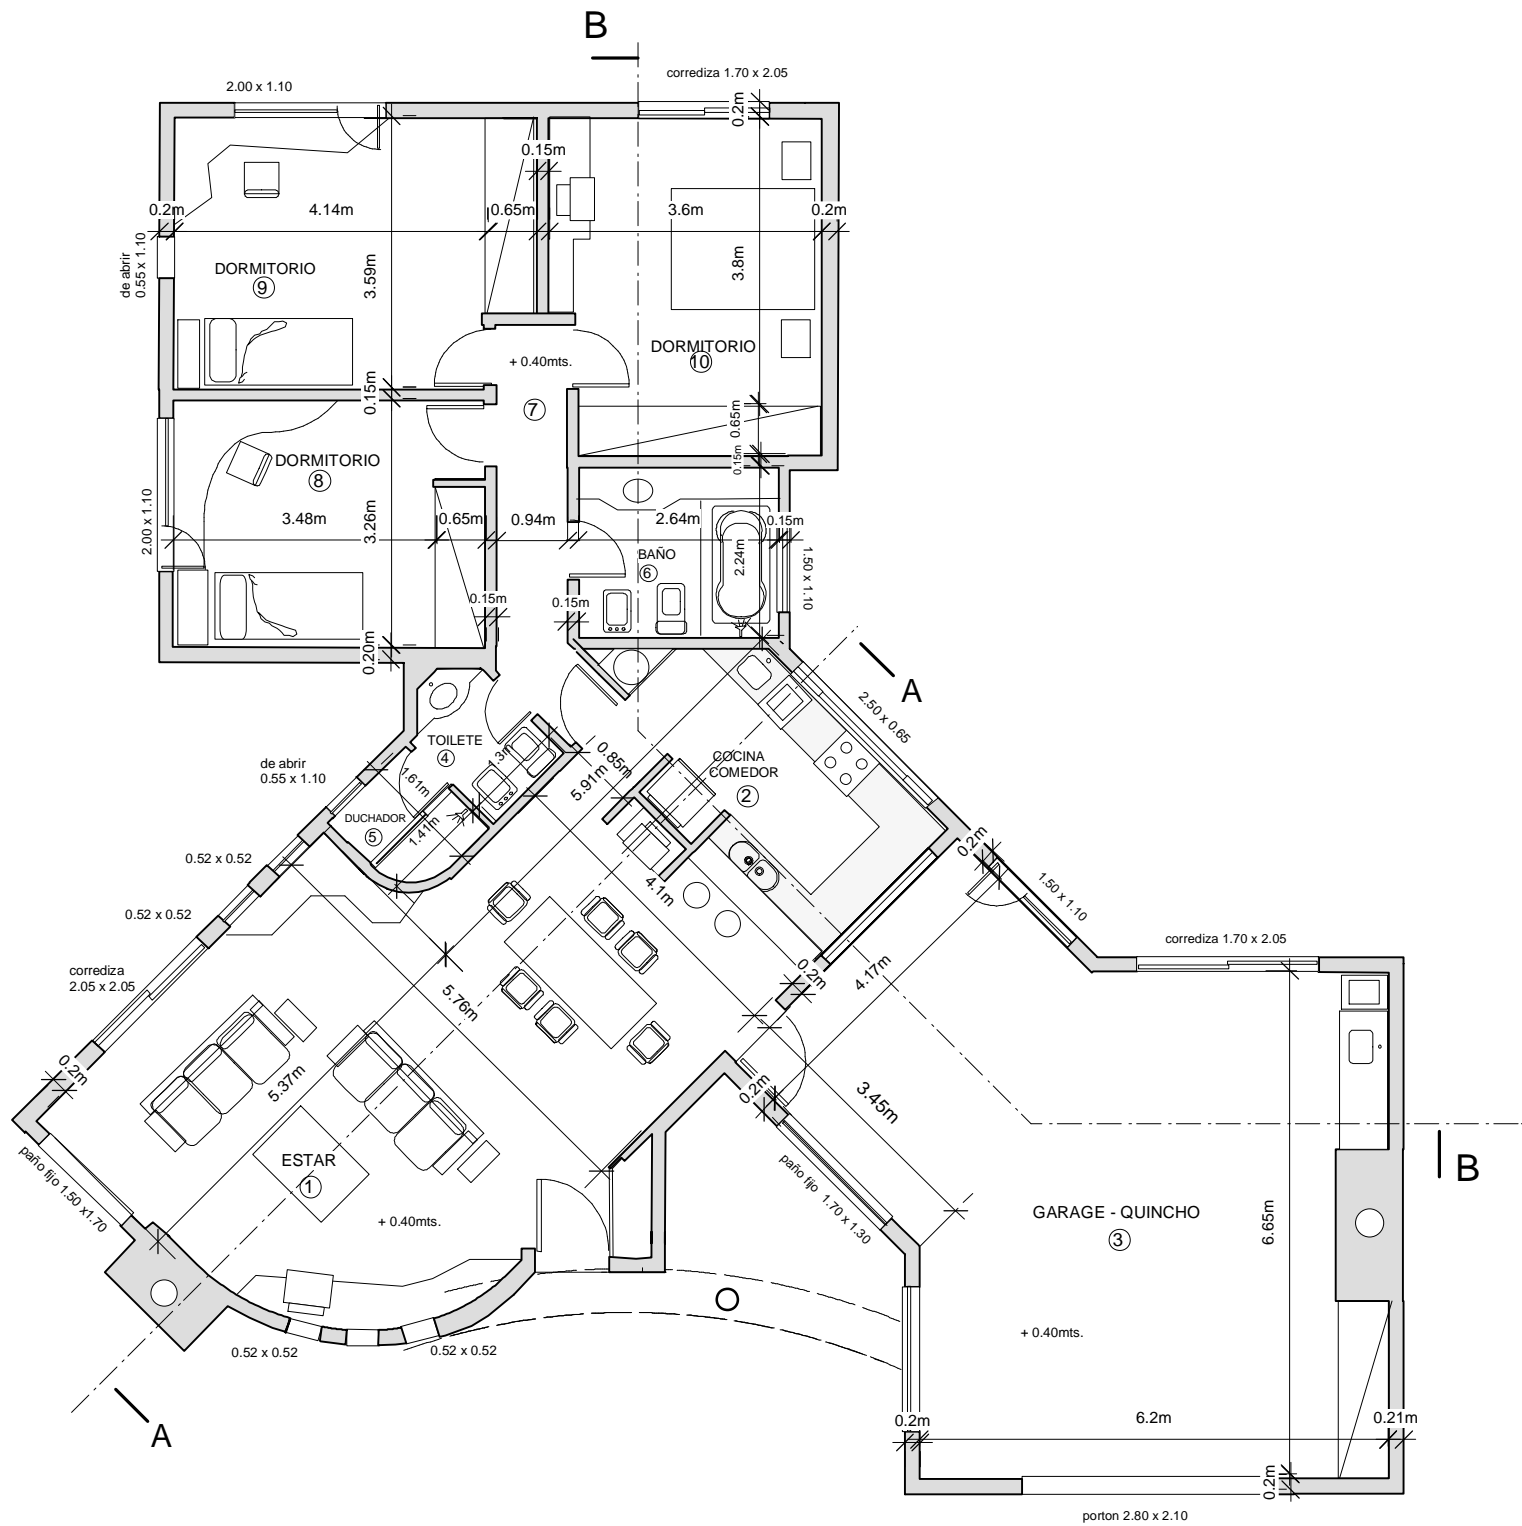

PLANILLA ILUMINACION Y VENTILACION											
LOCAL		MEDIDAS		AREA		ILUMINACION			VENTILACION		
Nº	DESIGNACION	A	B			vano	x	a.req.(l)	a.proy.	k	a.req. a.proy.
1	ESTAR	5.37	5.76	30.93	LLPC	15	2.06	6.75	1/3	0.68	2.10
2	COCINA - COMEDOR	4.10	5.91	24.23	LLPC	15	1.61	1.625	1/3	0.53	0.58
3	GARAGE	6.20	6.65	41.23	NO REQUIERE			4.20			2.10
	QUINCHO	3.45	4.17	14.38	LLPC	15	0.96	2.20	1/3	0.32	0.495
4	TOILETE	1.30	1.60	2.08	NO REQUIERE						conducto 20x20
5	DUCHADOR	1.40	1.60	2.24	NO REQUIERE						0.60
6	BAÑO	2.24	2.64	5.91	LLPC	15	0.39	1.65			0.495
7	PASO	0.94	5.70	5.35	NO REQUIERE						
8	DORMITORIO	3.26	3.48	11.34	LLPC	15	0.75	2.20	1/3	0.25	0.66
9	DORMITORIO	3.59	4.14	14.86	LLPC	15	0.99	2.20	1/3	0.33	0.66
10	DORMITORIO	3.60	3.80	13.68	LLPC	15	0.91	3.48	1/3	0.30	1.74

PROPIEDAD DE:

SAMANTHA HAYEZ y DIEGO IGNACIO WALD

Calle Francisco P. de Salvo s / n entre E.Rigamonti y Peñalosa Bahía Blanca

Destino Vivienda Unifamiliar

PLANO GENERAL

ESCALA: 1:100

EXP. LETRA
AÑO FOLIO

1

CIRC.: II SECC. A CHACRA 71 FRACCION VI PARCELA.: 7 PARTIDA.: 125838

ZONA **RP 1 (2)** F.O.S. 60 % frente 4 m.
F.O.T. **0.75** C.L.M.: RETIROS: bilateral 2 m.
ALT. EDIF. 3 pisos fondo 2m.

SUP. TERRENO: 2675,25 m2
SUP.TOTAL CUBIERTA a construir 187,70 m2
SUP. LIBRE 2487,55 m2

PROPIETARIOS

PROYECTO Y DIRECCION EJECUTIVA
m.m.o. SAMANTHA HAYEZ - Mat.29304