



Sup. cubierta 153,20m².
Semicub. entrada 3,30m²
Garaje semicub. 53,80m².
Galeria 31 m².
Sup. total semicub. 88,10m².

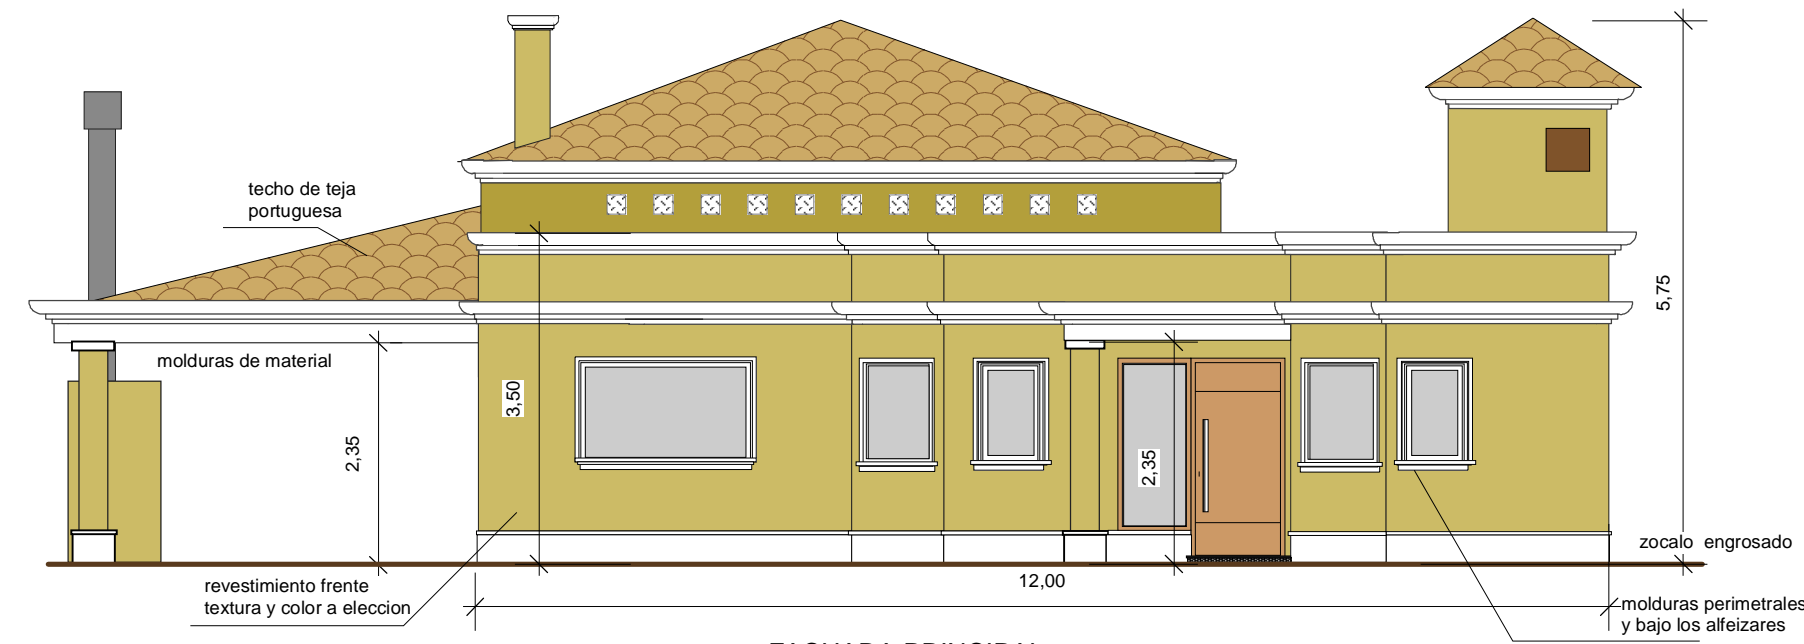

FACHADA PRINCIPAL

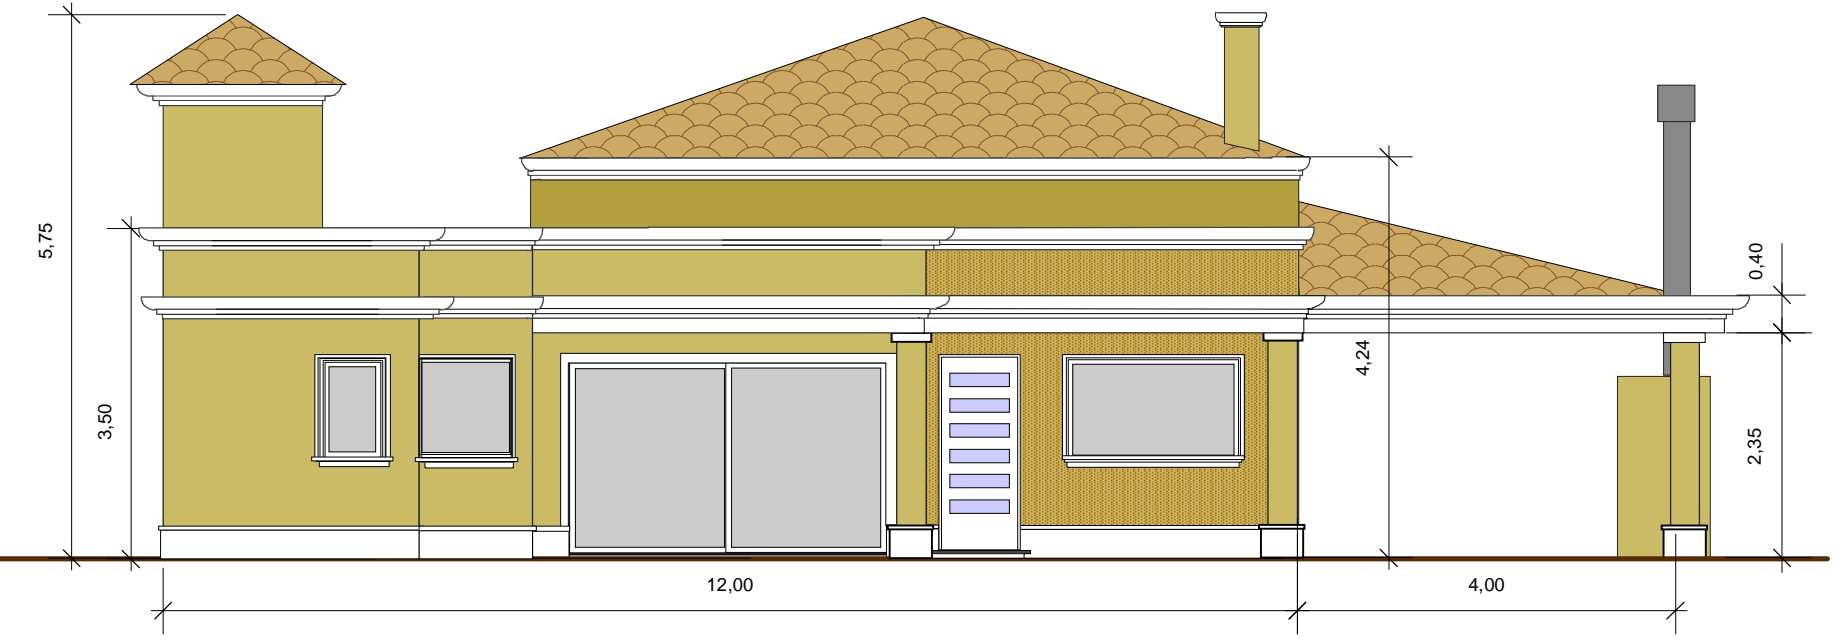

FACHADA CONTRAFRENTE

ANTEPROYECTO CASA EN PANGUI 117
BARRIO PATAGONIA
FAMILIA GALINDEZ.

SAMANTHA HAYEZ
maestro mayor de obras
0291-155079754
4553292
Bahía Blanca